


A type

3LDK+WIC+N

専有面積／65.08㎡(約19.68坪) ※防災倉庫面積・
宅配置場面積含む

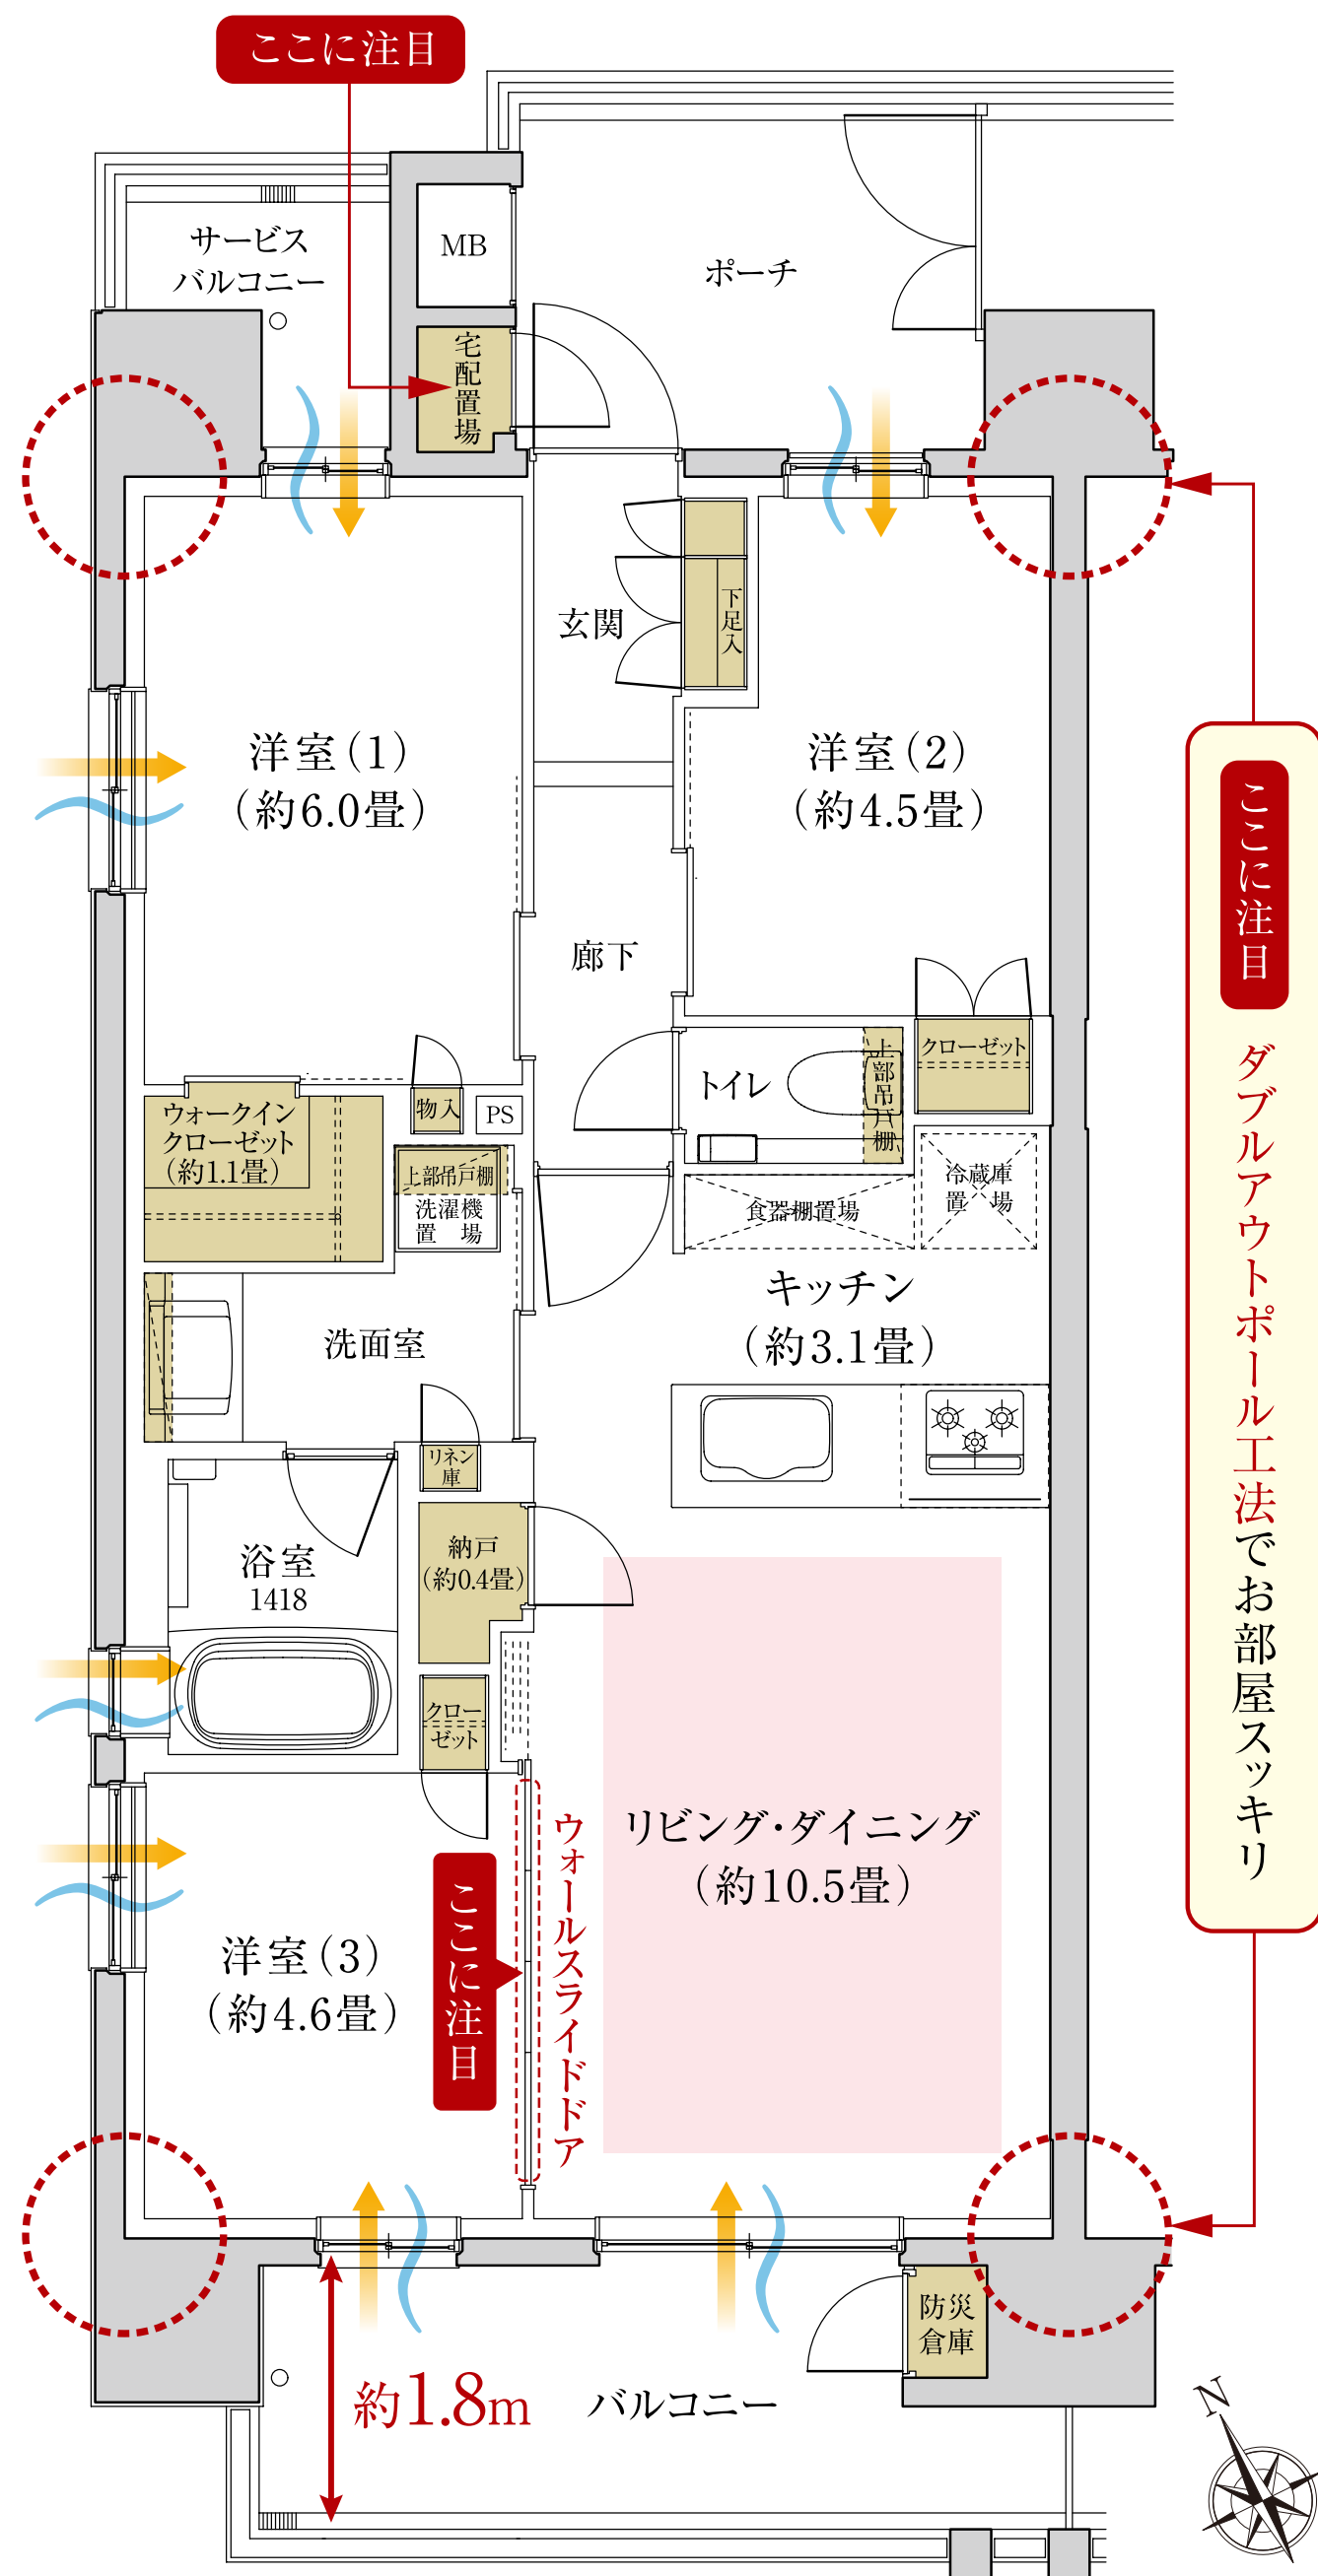

バルコニー面積／8.28㎡(約2.50坪)

サービスバルコニー面積／3.24㎡(約0.98坪) [3～11階]

4.14㎡(約1.25坪) [2階]

防災倉庫面積／0.78㎡(約0.23坪)

宅配置場面積／0.54㎡(約0.16坪)


◎他の居住者が利用することがなく、

プライバシーを確保することができる玄関前専用ポーチ。

◎浴室にも窓を設けた、開放感あふれる3面開口の角住戸。

◎洋室(3)のウォールスライドドアを開放すれば、

約15.1畳の広々空間としても活用可能。

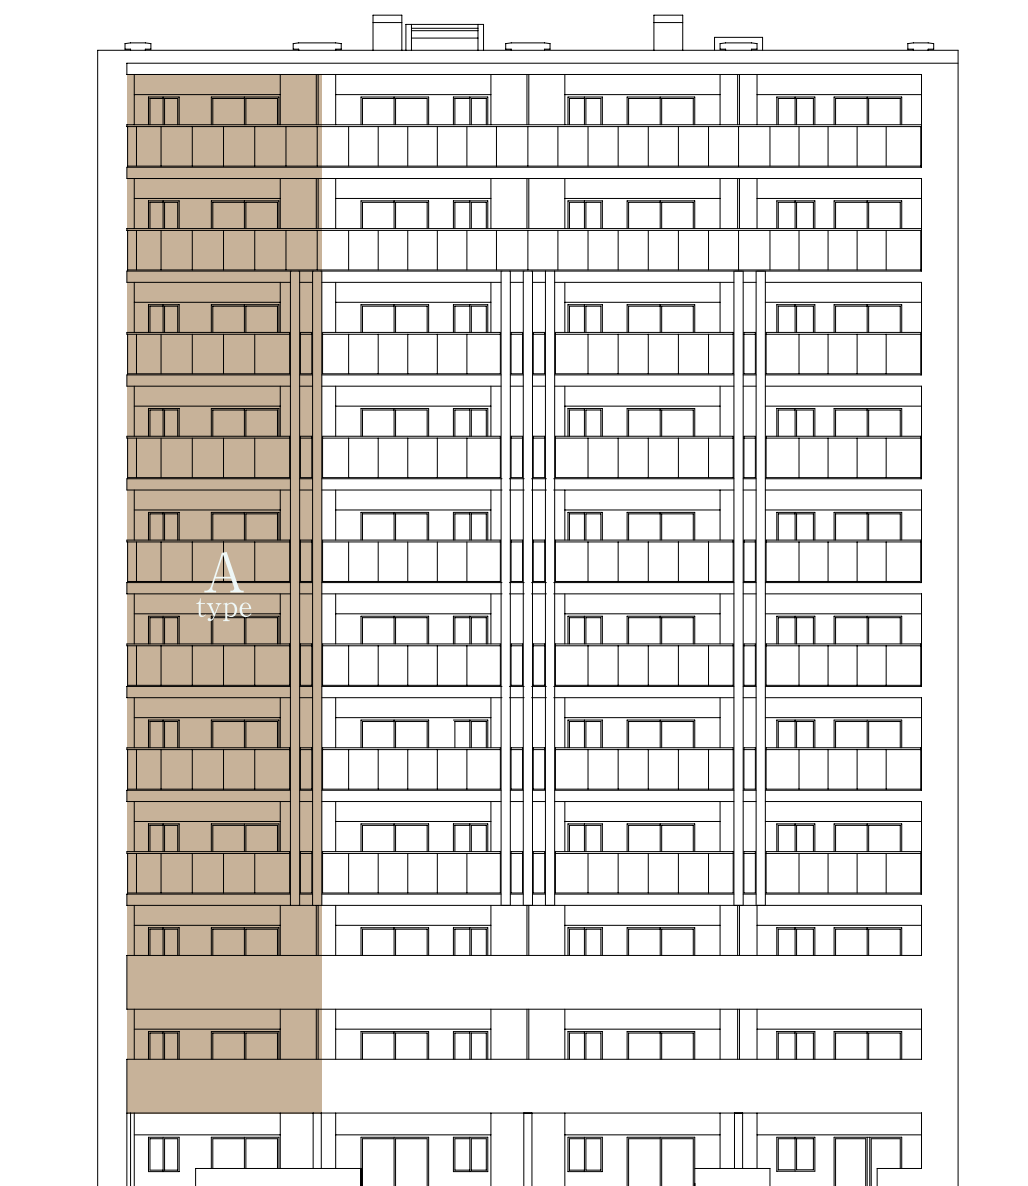

〈凡例〉 アウトポール 通風 採光 収納等 床暖房

WIC=ウォークインクローゼット N=納戸

※掲載の図面は計画中のものであり、今後変更となる可能性があります。

※バルコニーは階数により形状が異なります。

お問い合わせは「クレアホームズ志木 ザ・プレミアム」販売準備室

0120-410-951

〈営業時間〉 10:00～18:00

定休日:土・日・祝日

※携帯電話・PHSからも通話できます。

[売主]

セントラル総合開発