

3LDK+WIC+N

※防災倉庫面積・
宅配置場面積含む

□テラス面積／9.47㎡(約2.86坪)

□防災倉庫面積／0.78m²(約0.23坪)

□專用庭面積／19.38m²(約5.86坪)

□宅配置場面積／0.40m²(約0.12坪)



ご家族専用のサイクルポートとしても活用できます。

約14.8畳の広々空間としても活用可能。

リビング・ダイニングに納戸を設けた収納充実プラン。



〈凡例〉

WIC=ウォークインクローゼット N=納戸

※掲載の間取りは計画段階の図面を基に描いたもので、実際とは多少異なる場合があります。

お問い合わせは
「クレアホームズ志木 ザ・プレミアム|現地案内センター

 0120-737-255

〈営業時間〉 10:00~18:00

定休日:水・木・第3火曜(祝日除く)

※携帯電話・PHSからも通話できます。

[売主]


 セントラル総合開発

Bg type


3LDK+WIC+N

専有面積／63.31㎡(約19.15坪) ※防災倉庫面積・
宅配置場面積含む

- テラス面積／9.47㎡(約2.86坪) □防災倉庫面積／0.78㎡(約0.23坪)
□専用庭面積／19.38㎡(約5.86坪) □宅配置場面積／0.40㎡(約0.12坪)

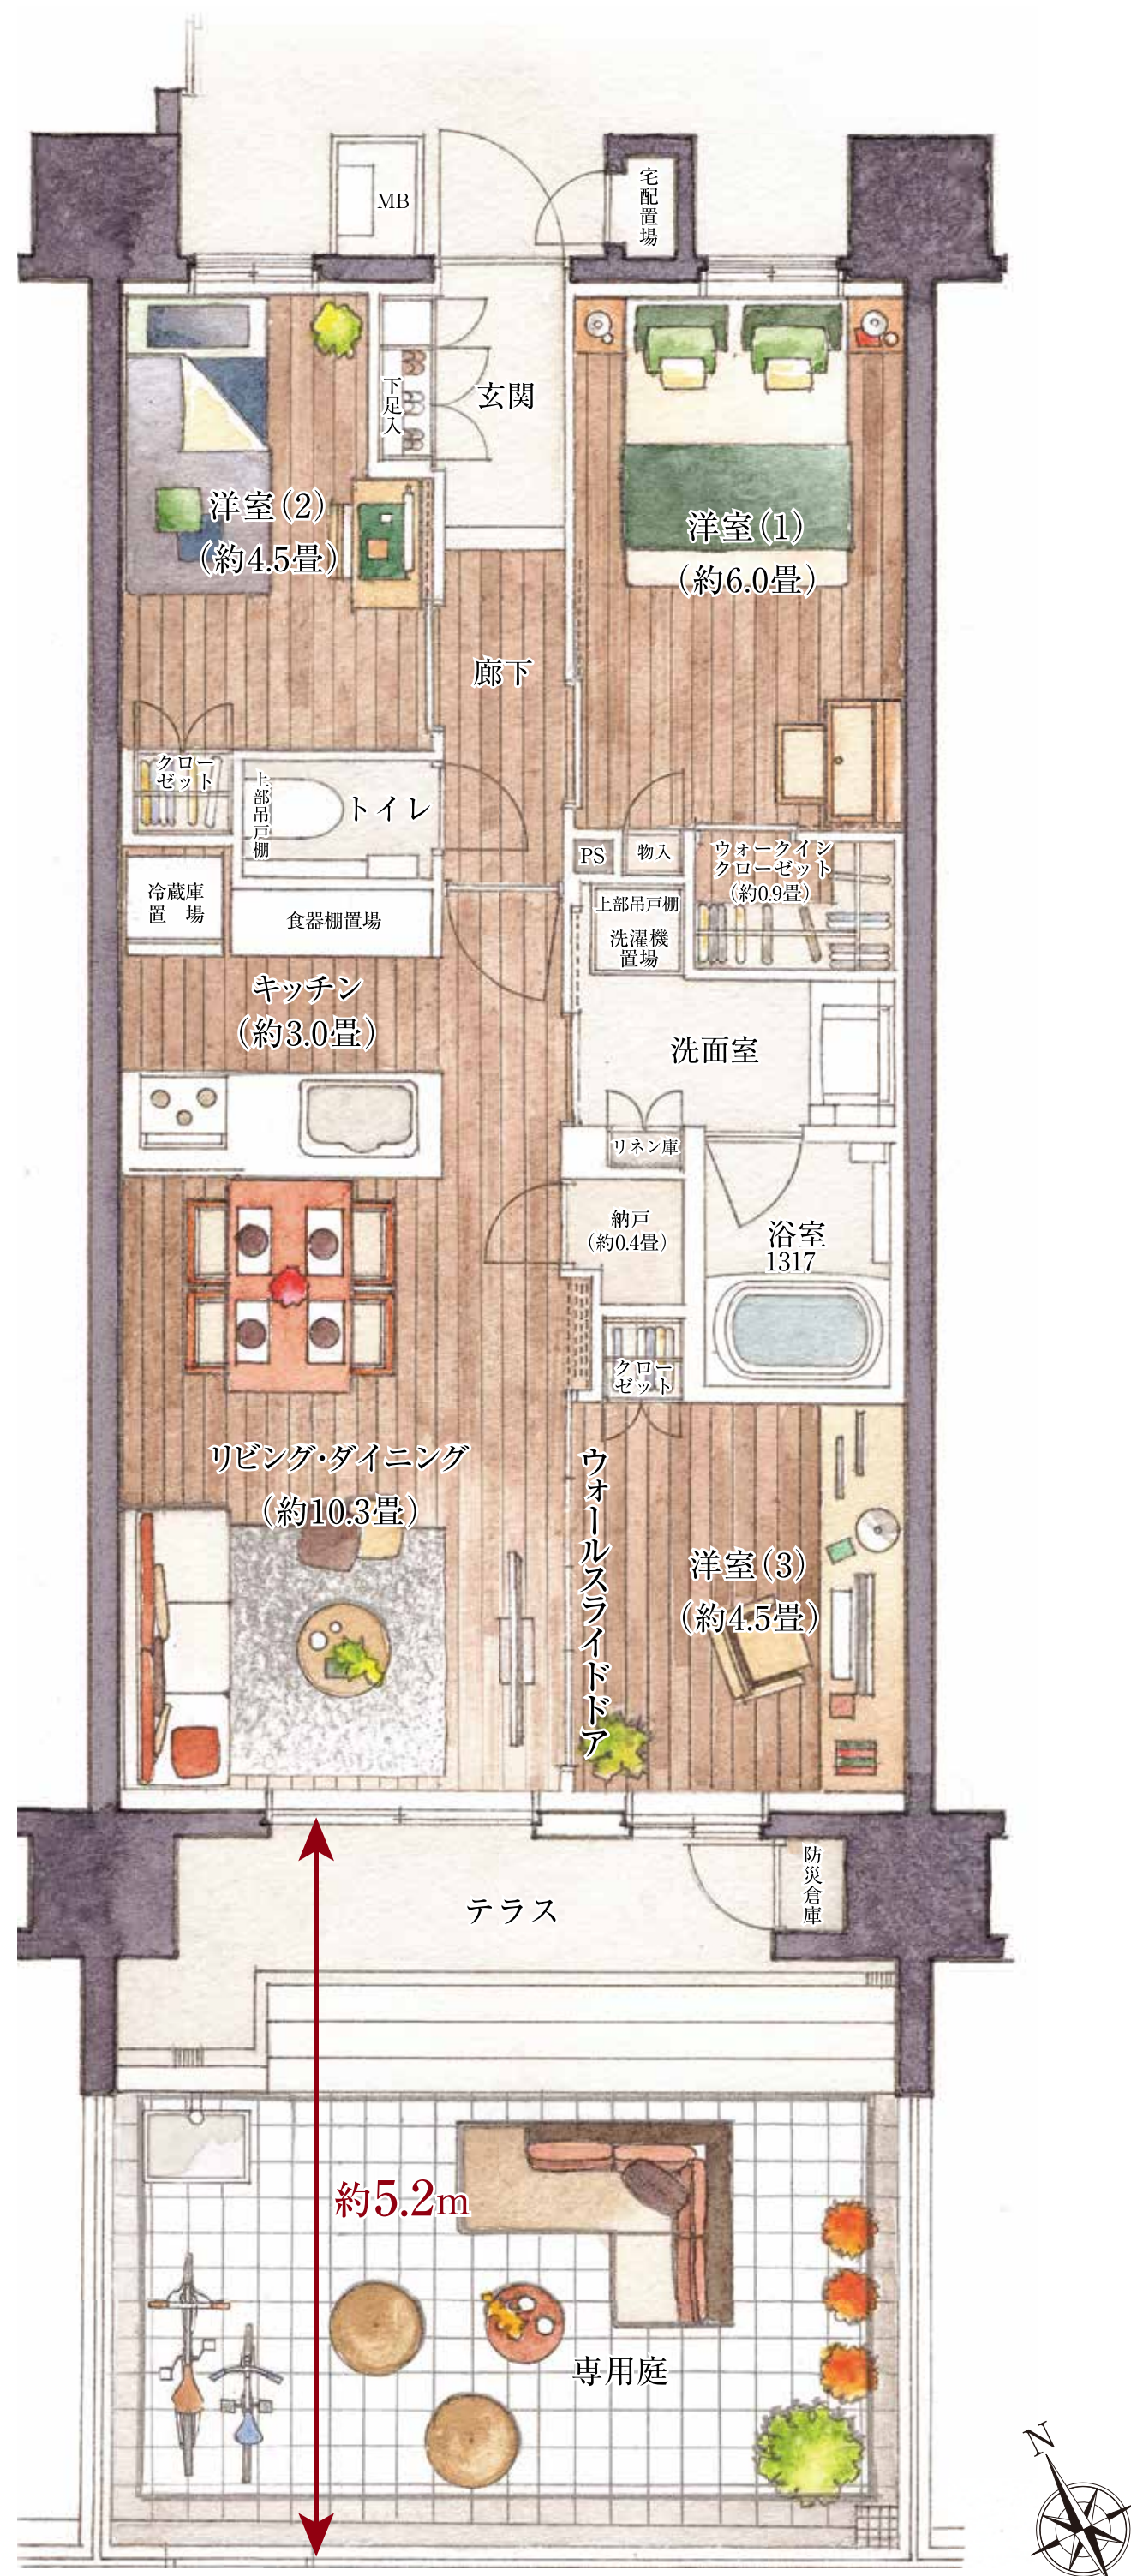

- ◎趣味やくつろぎ時間に幅広く活用できるテラス付きの専用庭。
ご家族専用のサイクルポートとしても活用できます。
◎洋室(3)のウォールスライドドアを開放すれば、
約14.8畳の広々空間としても活用可能。
◎玄関前宅配置場、洋室(1)のウォークインクローゼット、
リビング・ダイニングに納戸を設けた収納充実プラン。

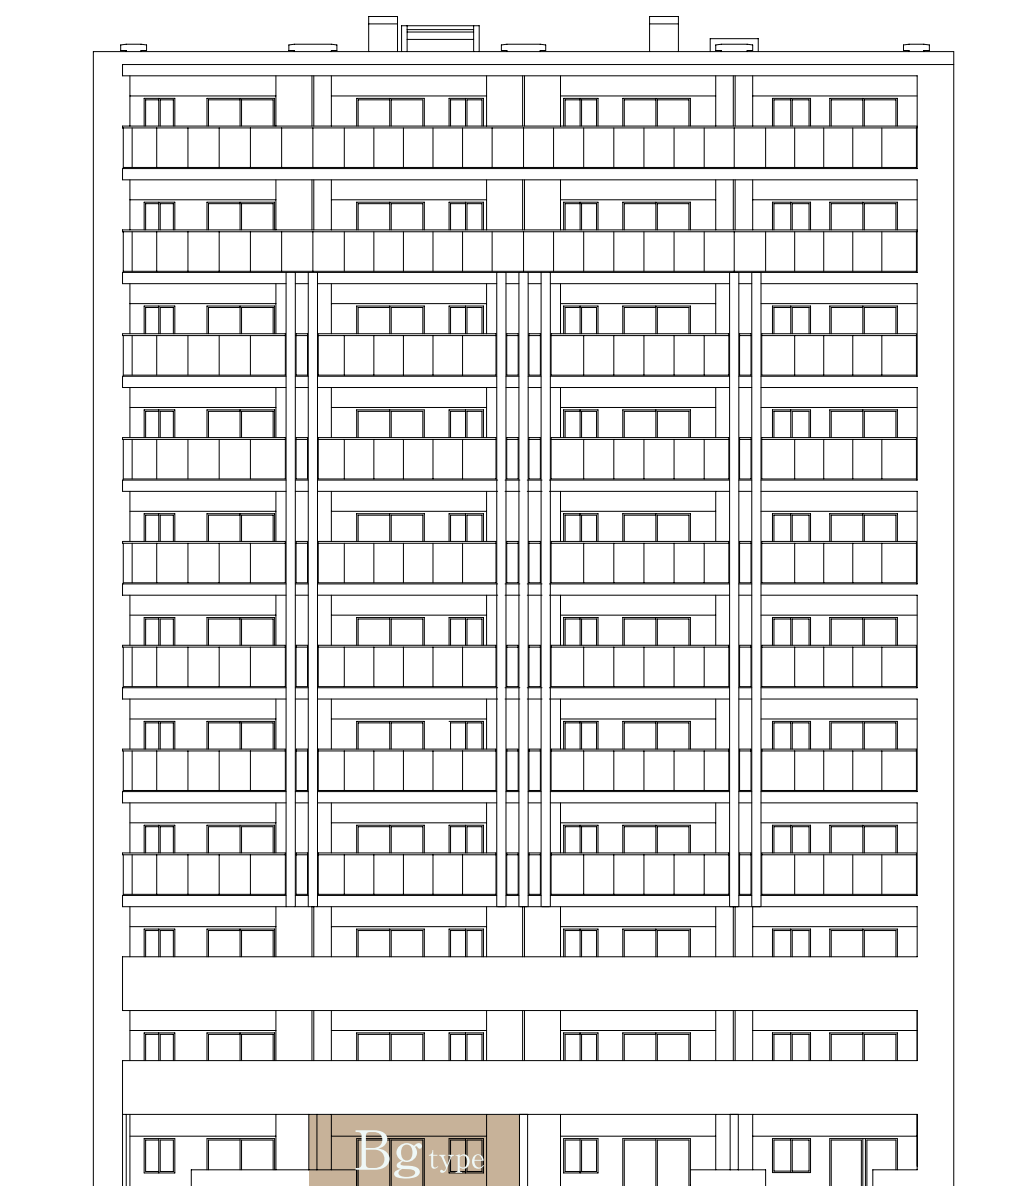

WIC=ウォークインクローゼット N=納戸

※掲載の間取りイラストは計画段階の図面を基に描いたもので、実際とは多少異なる場合があります。また、家具・調度品等は販売価格に含まれておりません。

お問い合わせは
「クレアホームズ志木 ザ・プレミアム」現地案内センター

0120-737-255

〈営業時間〉 10:00～18:00
定休日:水・木・第3火曜(祝日除く)
※携帯電話・PHSからも通話できます。

[売主]

セントラル総合開発